GRAD SPLIT / SPALATUM D.M.C. d.o.o.

ZIMSKI AKVAREL 2019/2020 – RIVA

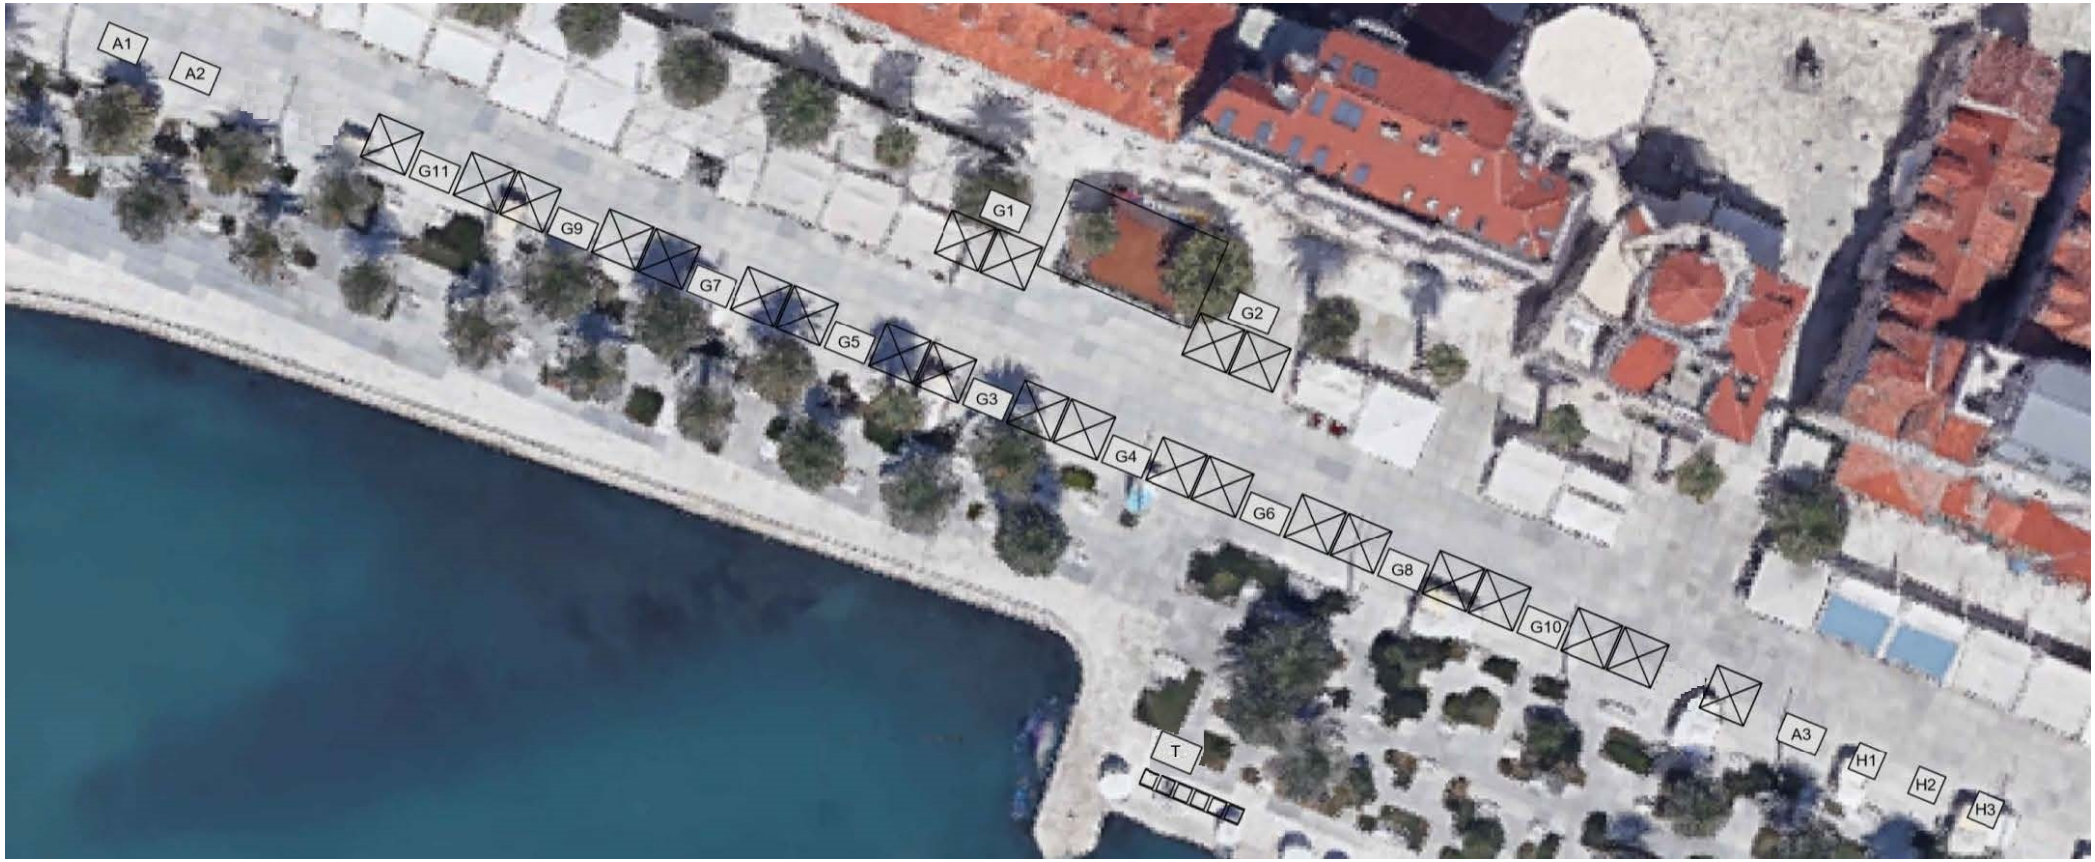

LEGENDA:

TIP A – jednostavno ugostiteljstvo, fritule, palačinke, uštipci i sl.

TIP G – ugostiteljstvo / restaurant

TIP H – trgovina TIP T -- tehnika

bina

suncobran 4x4 m

kemijski WC-ovi – 6 komada